


Caïro profiel

Channel siding

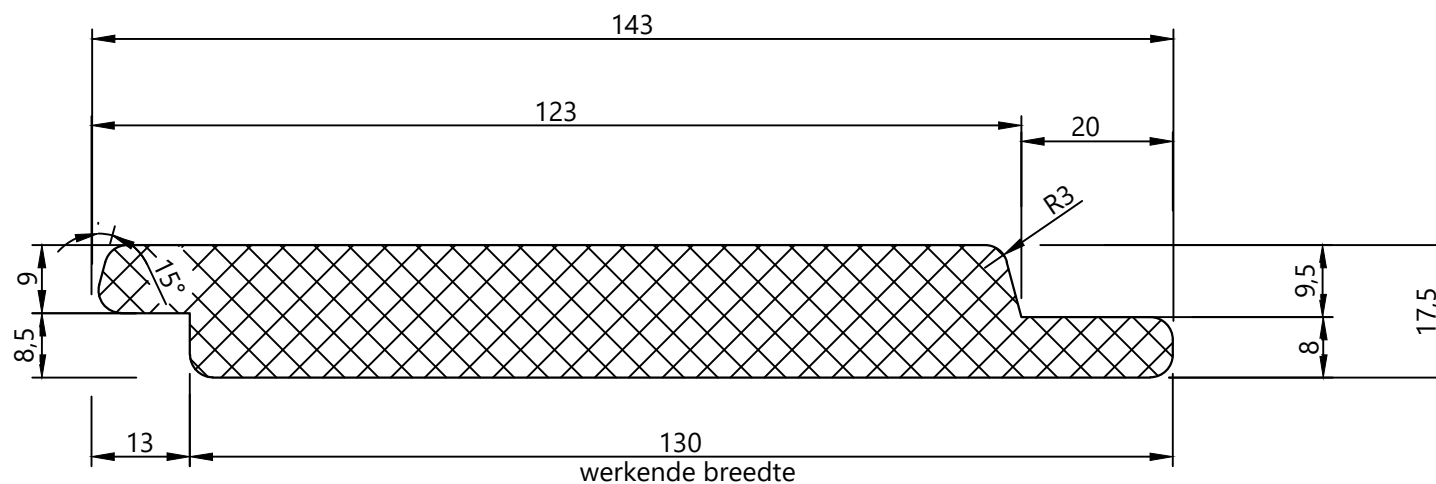

Naam tekening: Caïro

Schaal: 1:1

Datum: 15-01-2024

Tekening nr: 1

Van Ierssel Houtimport
Nijverheidsweg 1
4879 AP Etten-Leur
info@vanierssel.nl

VI van Ierssel
Houtimport