
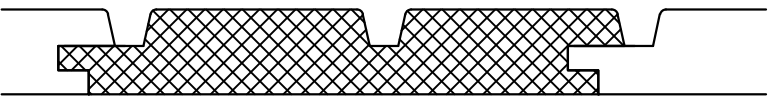
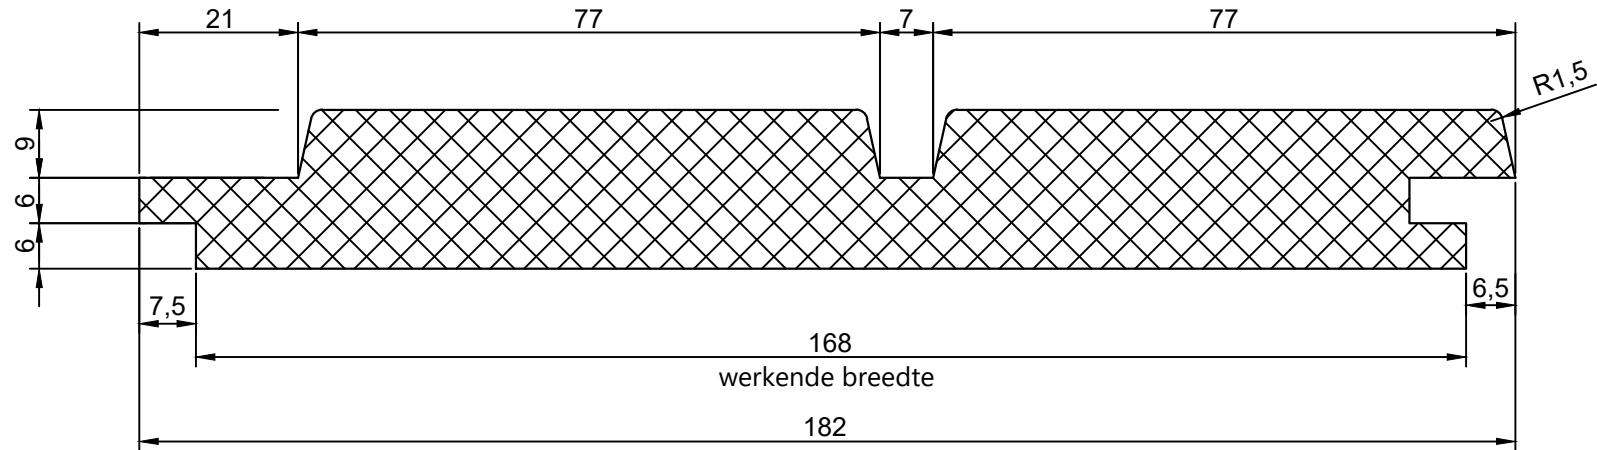


Basel

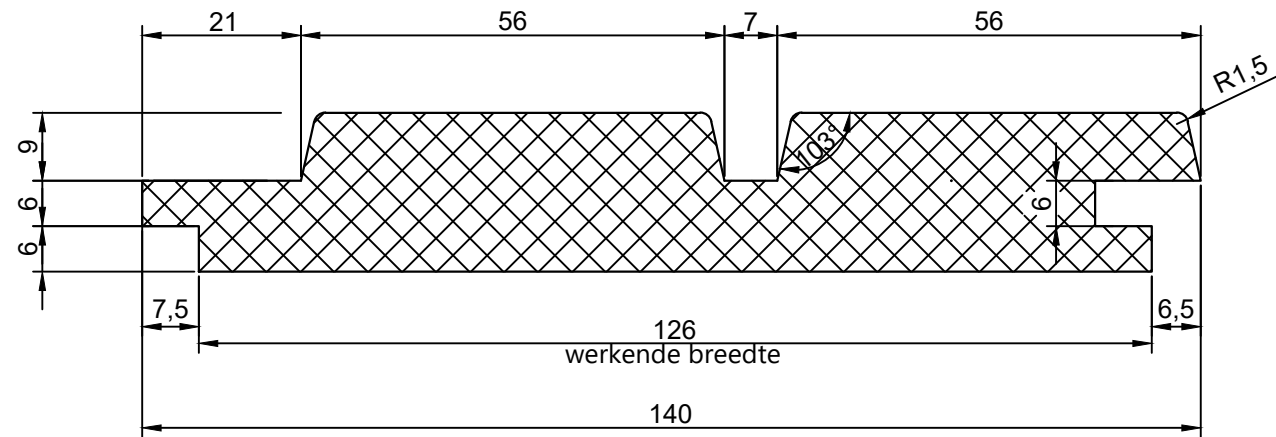

Naam tekening Basel profiel		Schaal: 1:1
Datum: 15-01-2024		Tekening nr: 1
Diktes: 21 mm		Breedtes: 126 mm
Van Ierssel Houtimport Nijverheidsweg 1 4879 AP Etten-Leur info@vanierssel.nl		